


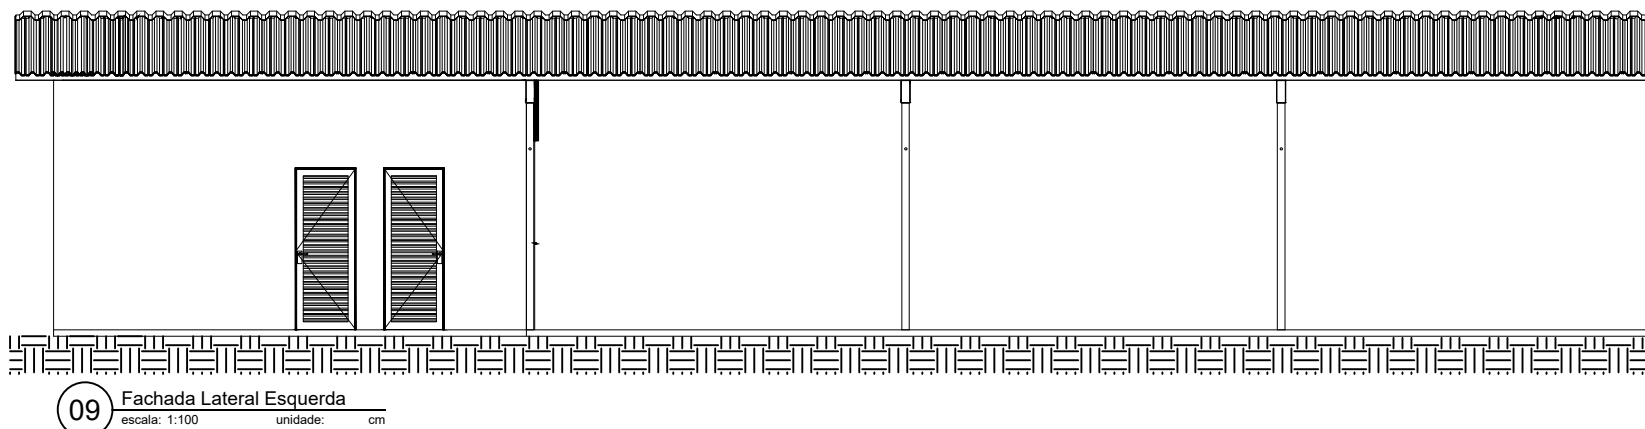
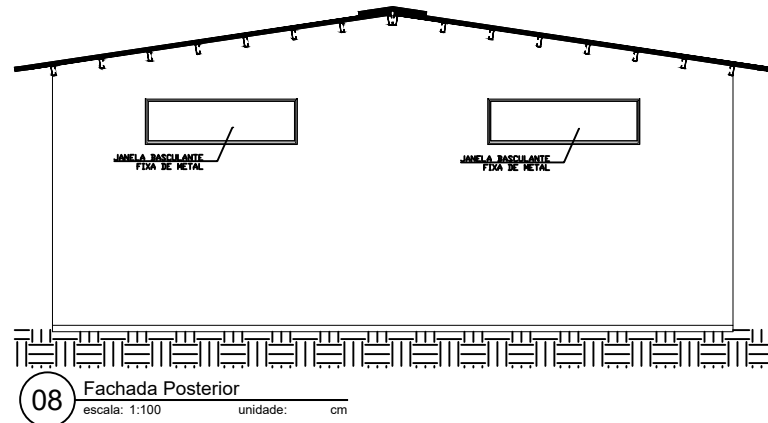
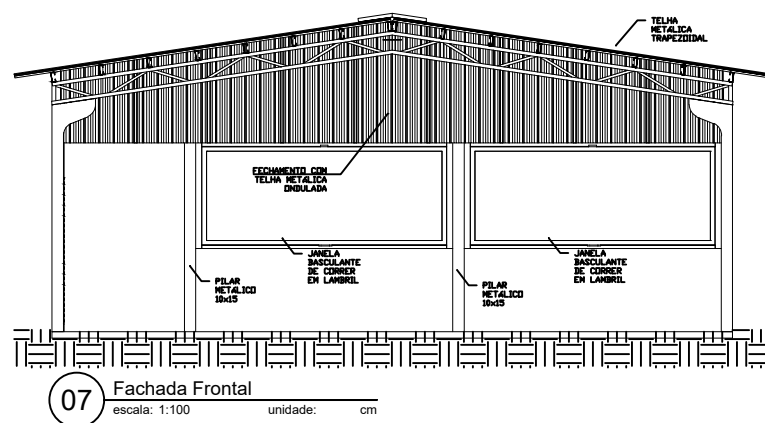
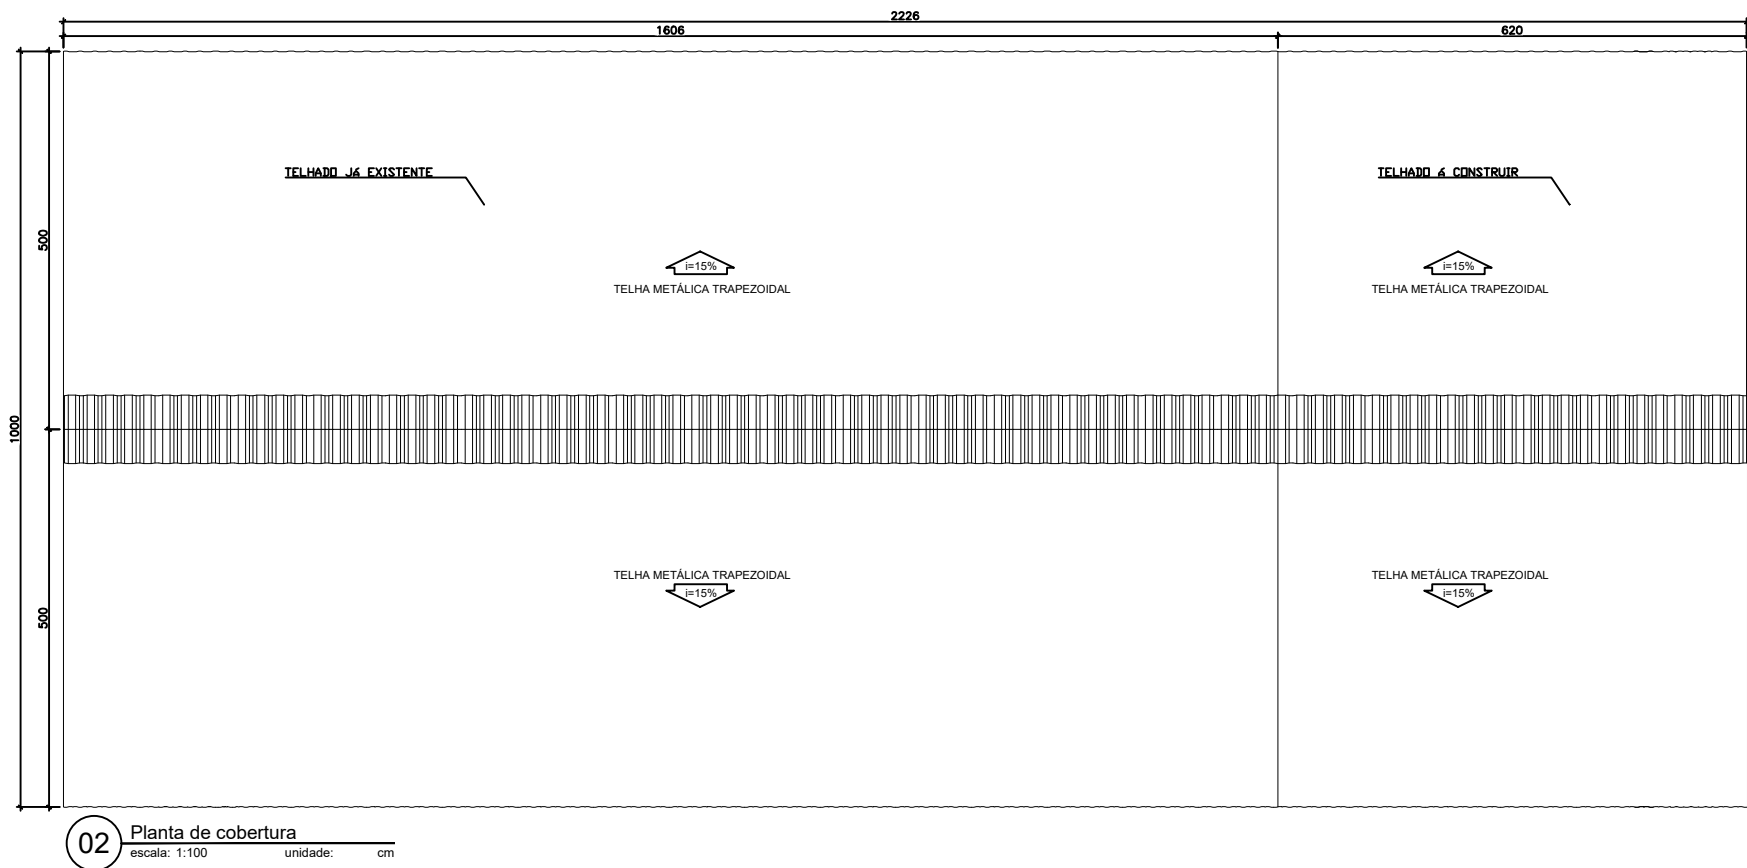


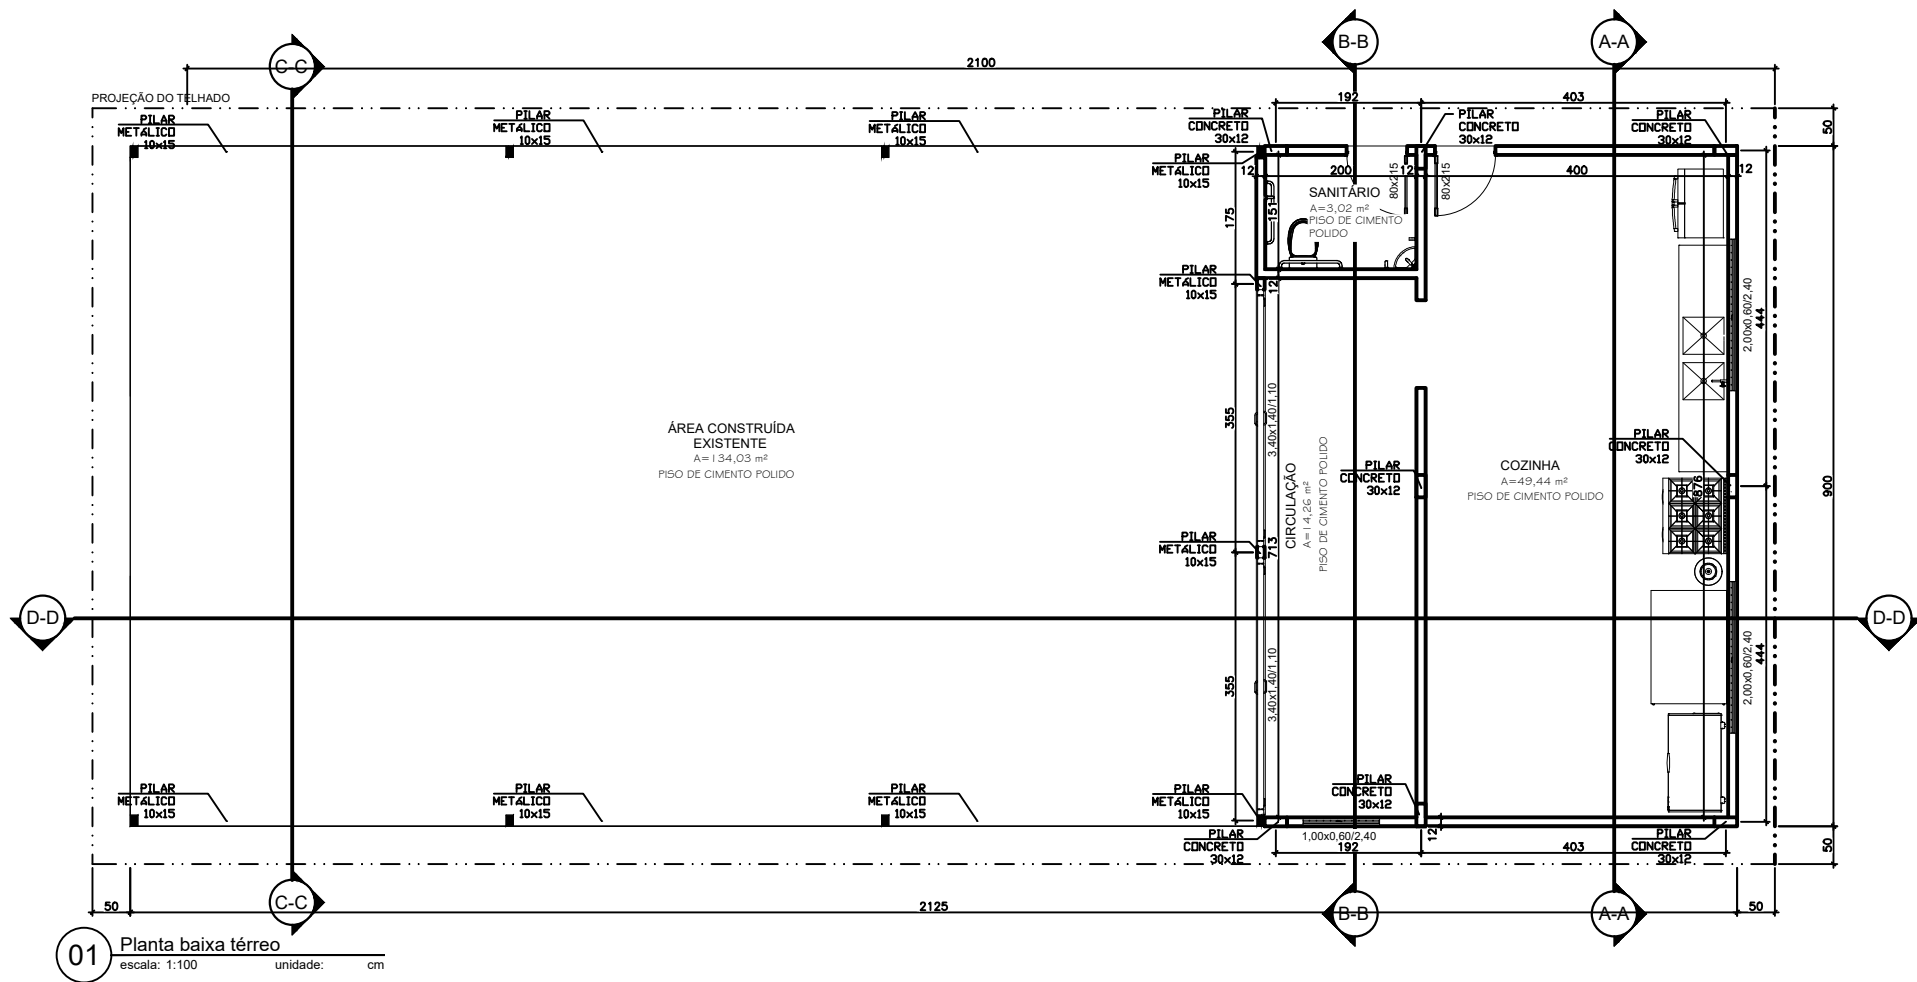


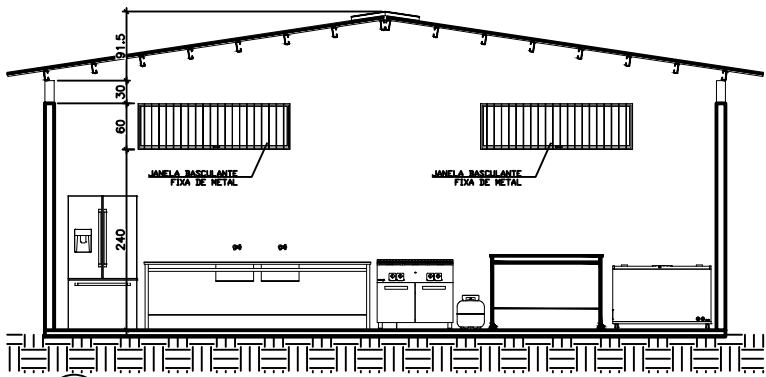


03 Corte A-A
escala: 1:100 unidade: cm

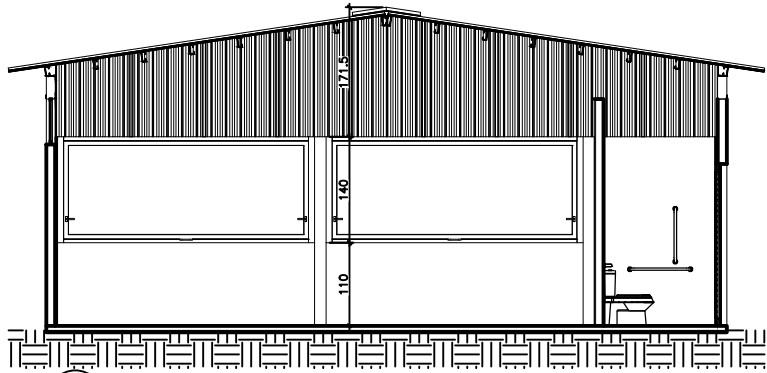


04 Corte B-B
escala: 1:100 unidade: cm

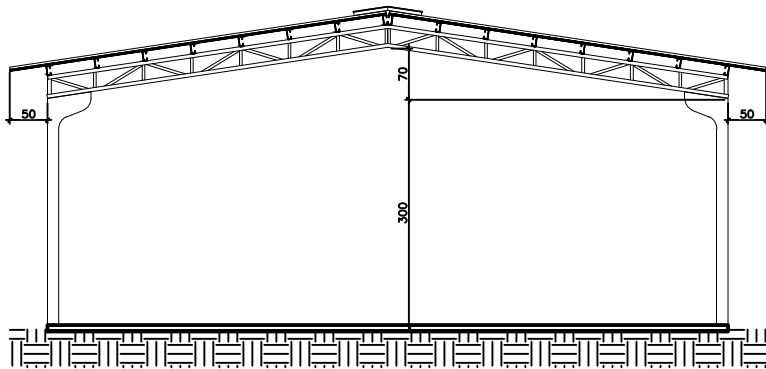

05 Corte C-C
escala: 1:100 unidade: cm

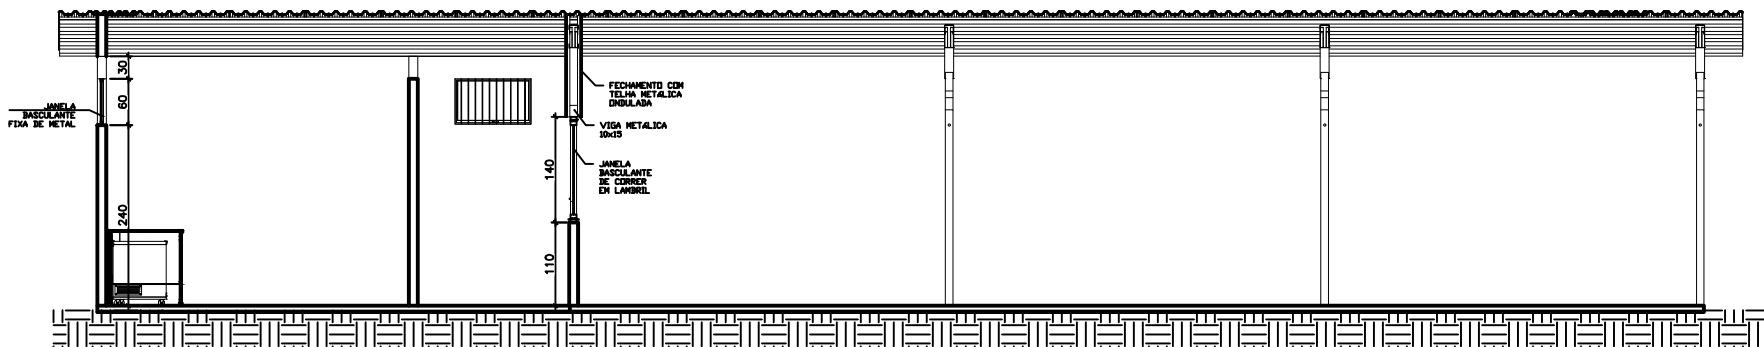

06 Corte D-D
escala: 1:100 unidade: cm

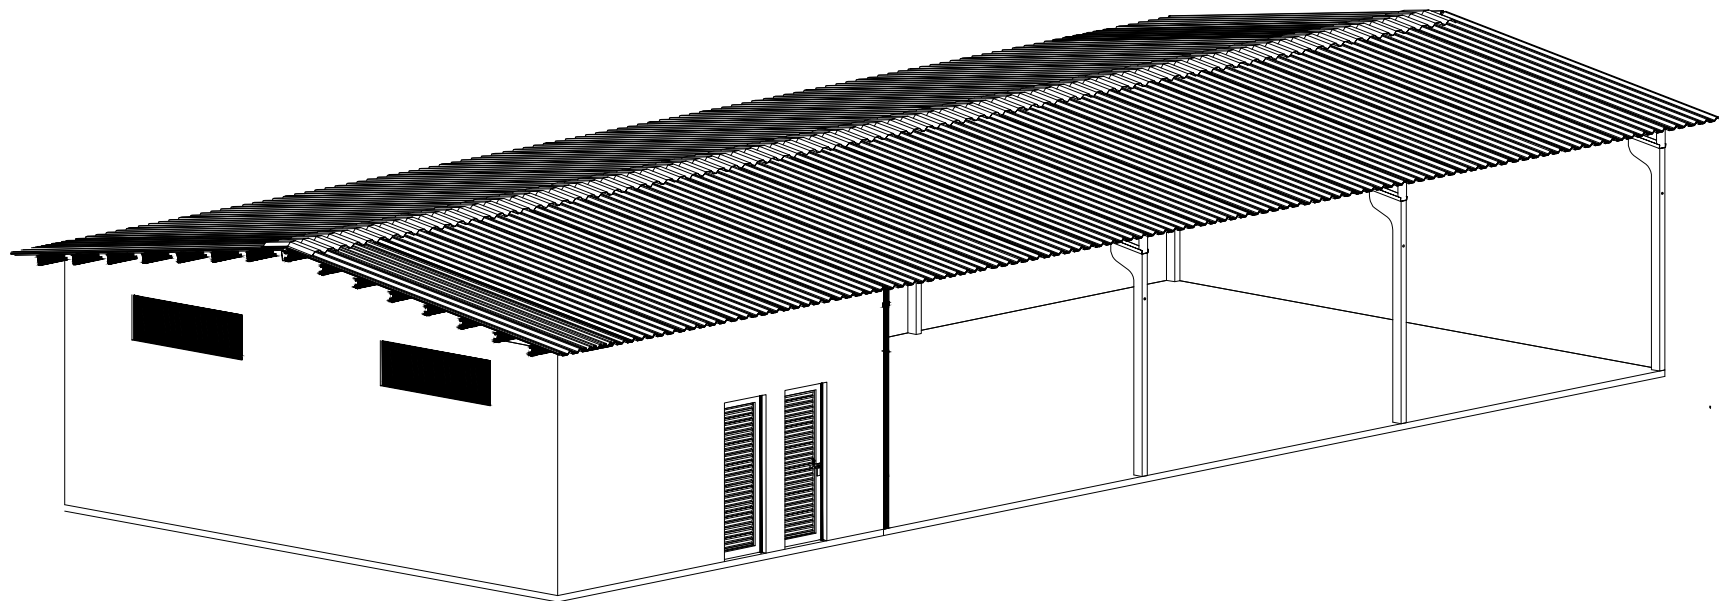

PREFEITURA MUNICIPAL DE BONFINÓPOLIS DE MINAS

ENDEREÇO: FAZENDA BOA ESPERANÇA, S/N, RIACHO DA LAGOA, BONFINÓPOLIS DE MINAS-MG

PROPRIETÁRIO: ASSOCIACAO DOS PEQUENOS PRODUTORES DA COMUNIDADE RIACHO DA LAGOA CNPJ: 20.597.464/0001-34

AUTOR DO PROJETO: ENGº CIVIL VINÍCIUS ANDRADE SANTOS CREA: 230293/D-MG

PROPRIETÁRIO CNPJ: 20.597.464/0001-34

AUTOR DO PROJETO CREA: 230293/D-MG

RESPONSÁVEL TÉCNICO CREA: 230293/D-MG

ESPAÇO PARA APROVAÇÃO NA PREFEITURA

QUARTZO ENGENHARIA
Rua Belo Horizonte, 697, Centro
Bonfinópolis de Minas-MG, 38.650-000
Tel (38) 99941-7984
vinicius.agri@gmail.com

CONTEÚDO
PLANTA BAIXA TÉRREO BANHEIROS, PLANTA BAIXA COZINHA,
PLANTA DE COBERTURA, CORTES E FACHADAS

01 | 01

FORMATO	ÁREA A CONSTRUIR	DATA	ESCALA
A2	57,15m²	04/2024	INDICADA