


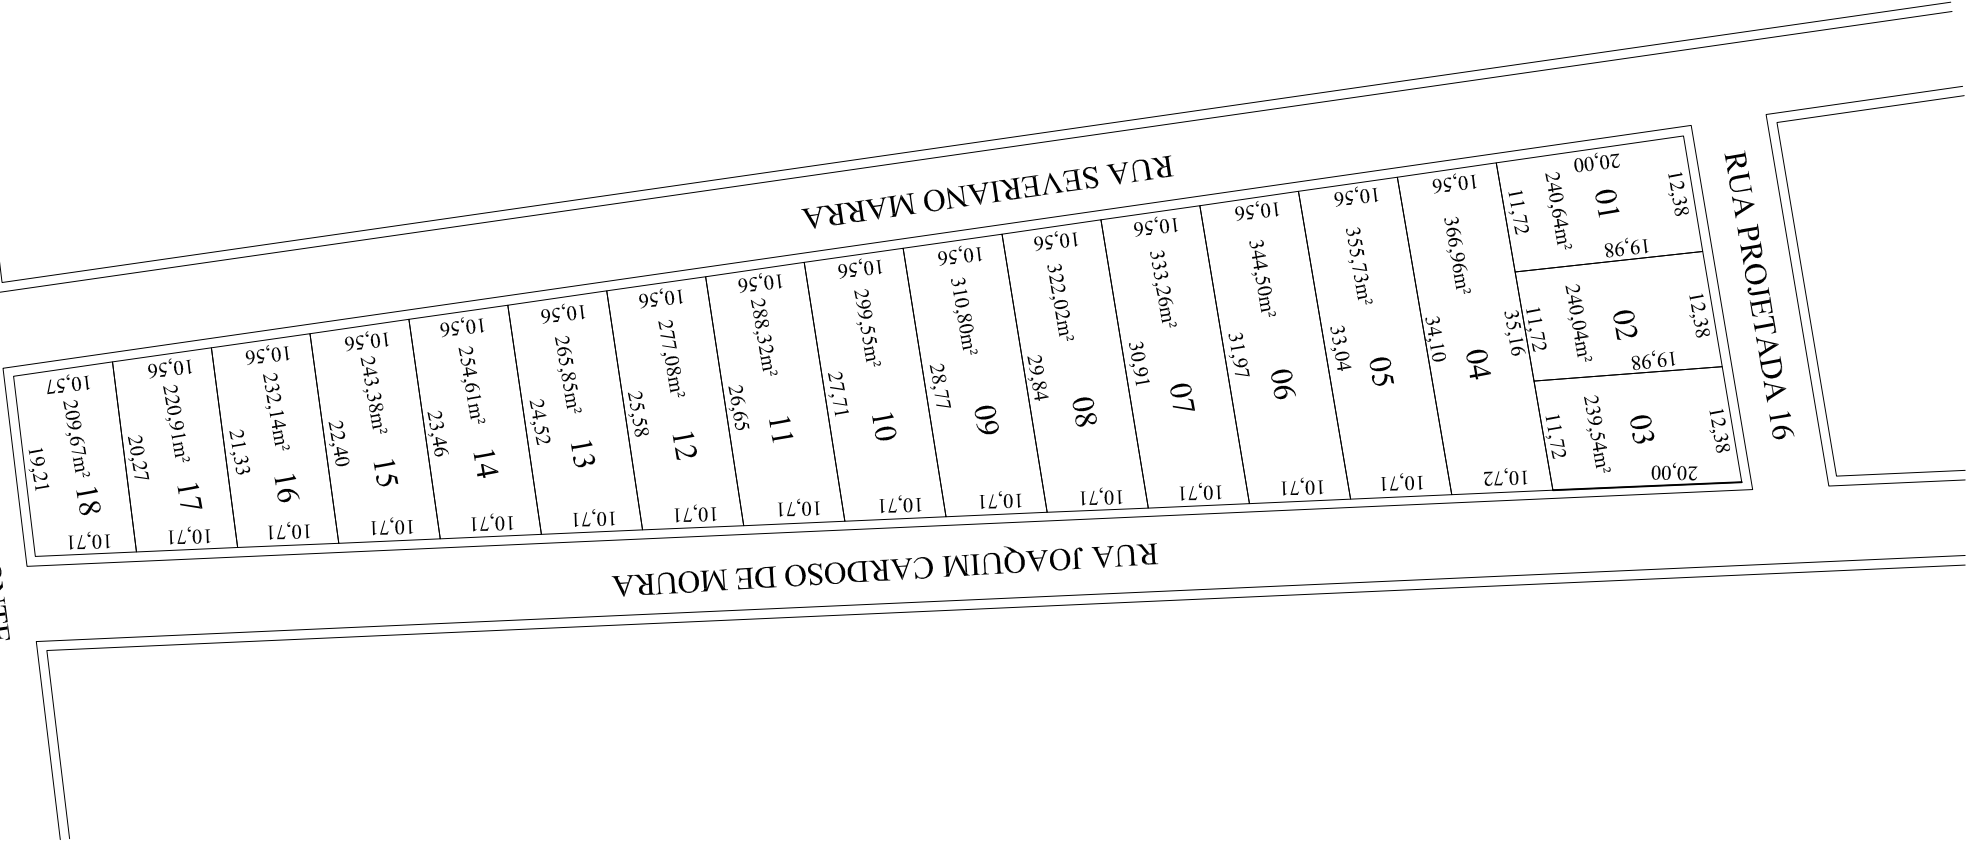

RUA PROJETADA 16

RUA SEVERIANO MARRA

RUA JOAQUIM CARDOSO DE MOURA

RUA BELO HORIZONTE

CARIMBO PREFEITURA

COORDENADAS GEOGRÁFICAS DO TERRENO

Altitude: 674 m

Latitude: -18.33.770"

Longitude: -45.58.948"

PLANTA DE SITUAÇÃO

Título:

LOTEAMENTO URBANO
LEVANTAMENTO TOPOGRÁFICO
LOTE 01 - SETOR 02 - QUADRA 85 - BAIRRO FREI HUMBERTO
BONFINÓPOLIS DE MINAS - MG

Folha:

UNICA

Denominação: LOTE 01
Proprietário(s): PREFEITURA MUNICIPAL DE BONFINÓPOLIS DE MINAS

Município: BONFINÓPOLIS DE MINAS
Comarca: BONFINÓPOLIS DE MINAS
Estado (UF): MINAS GERAIS (MG)
Cartório: BONFINÓPOLIS DE MINAS
Matrícula(s): 3816

Data: 16/07/2015
Data Levantamento: 15/07/2015
Escala: 1/800
Área Total: 5,045,00 m²
Perímetro: 415,55 m

QUADRO DE ÁREAS E PERÍMETROS		
DESCRIÇÃO	ÁREA (m²)	PERÍMETRO (m)
MATRÍCULA 3816	5,045,00 m²	415,55 m

Proprietário(s):

PREFEITURA MUN. BONF. DE MINAS

CNPJ: 8.125.198/0001-82

Resp. Técnico:

SALVO SÁBIE SOUZA SANTOS
ENGENHEIRO AGRÔNOMO - CREA 117.488-DAMG

ART. nº: 27544/15

TOTAL	5,045,00 m²	415,55 m
-------	-------------	----------