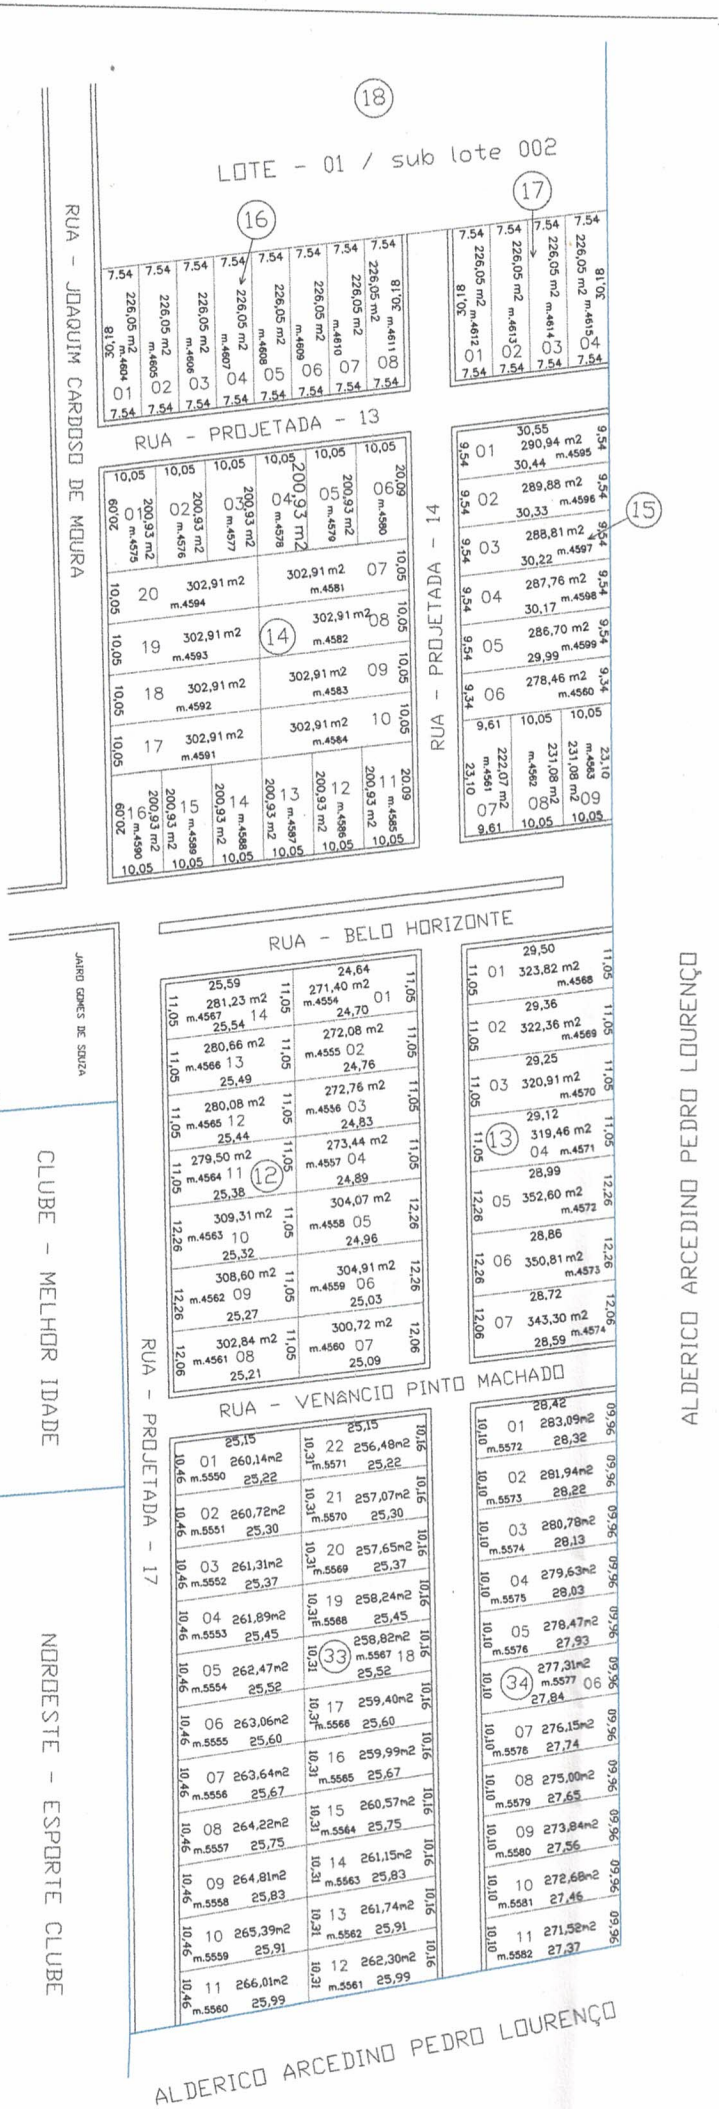


CONVENÇÕES

CARIMBO PREFEITURA

COORDENADAS GEOGRAFICAS DO TERRENO

N

ALTITUDE: 656 m
LATITUDE: -16°33'57,0074"
LONGITUDE: -45°58'49,8345"

PLANTA DE SITUAÇÃO

Título:

LOTEAMENTO URBANO
LEVANTAMENTO PLANIALTIMÉTRICO
BAIRRO FREI HUMBERTO
BONFINÓPOLIS DE MINAS - MG

Folha: ÚNICA

Denominação: LOTEAMENTO URBANO - MINHA CASA MINHA VIDA

Proprietário(s): PREFEITURA MUN. DE BONFINÓPOLIS DE MINAS

Município: BONFINOPÓLIS DE MINAS
Comarca: BONFINOPÓLIS DE MINAS
Estado (UF): MINAS GERAIS (MG)
Cartório: BONFINOPÓLIS DE MINAS
Matrícula(s): -

Data: 26/03/2020
Data Levantamento: 03/11/2017 Área Total : -
Escala: 1/1500 (A3) Perímetro: -

QUADRO DE ÁREAS E PERIMETROS

| DESCRIÇÃO | ÁREA (ha) | PERIMETRO (m) |
|---|---|---|
| TOTAL | | |

QUADRO DE ASSINATURAS

Proprietário(s):

PREFEITURA MUN. BONF. DE MINAS
CNPJ: 18.125.138/0001-82

Resp. Técnico:

SAULO SAMUEL SOUZA SANTOS
ENGENHEIRO AGRONOMO - CREA 117.488/D-MG

ART nº: -

Saulo Samuel S. Santos
Eng.Agronomo
CREA- MG 117488/D